





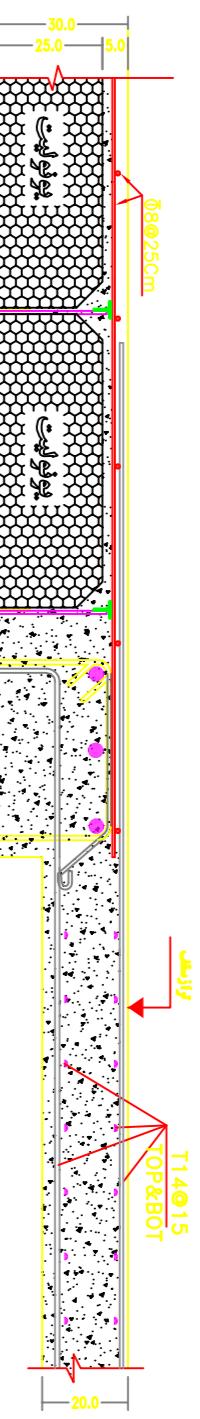


در اسکلت فلزی

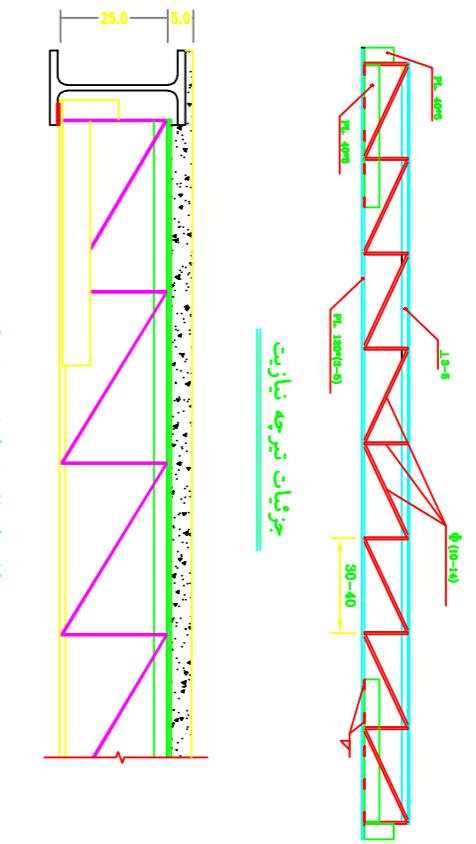


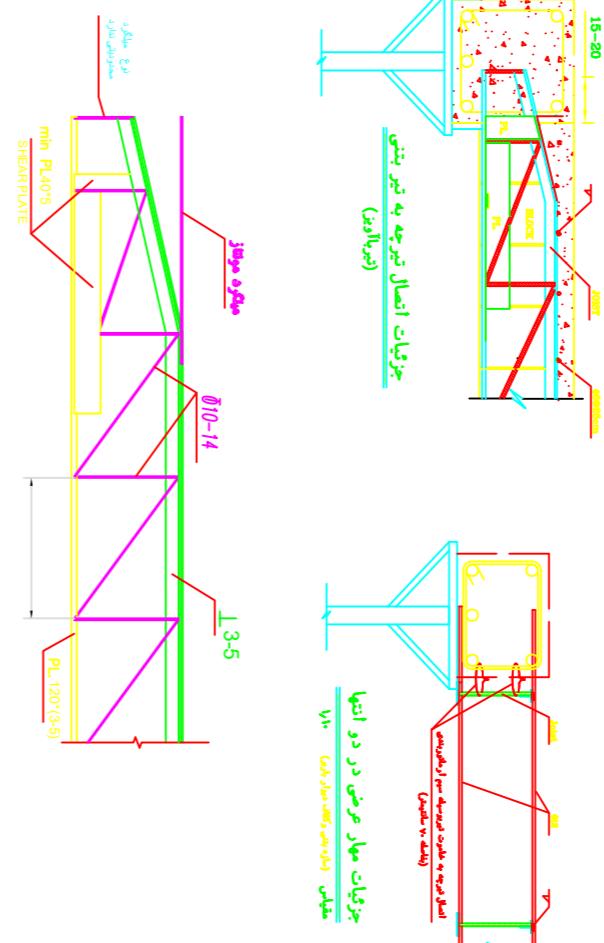



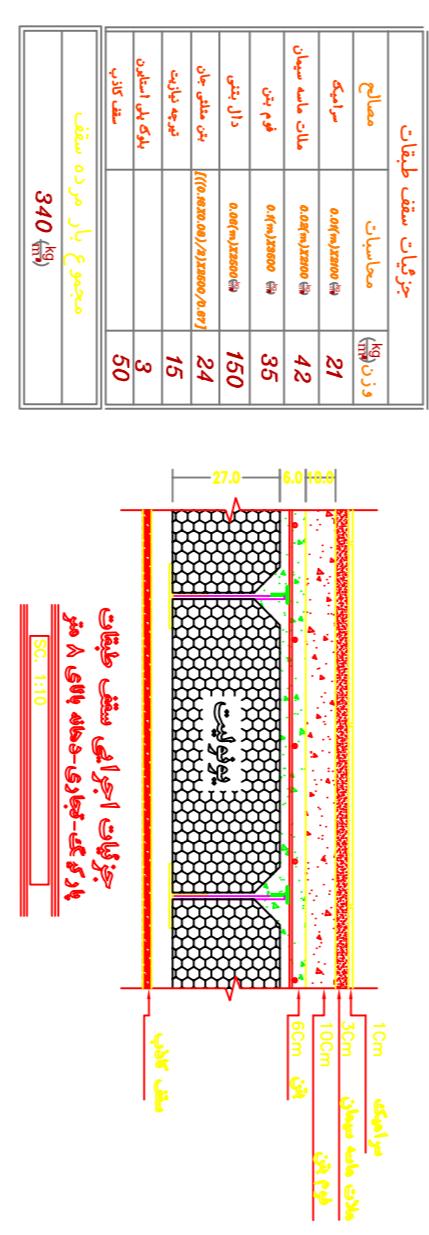

340

جزییات سقف طبقات	صلح	محاسبات	وزن (kg/m <sup>2</sup> )

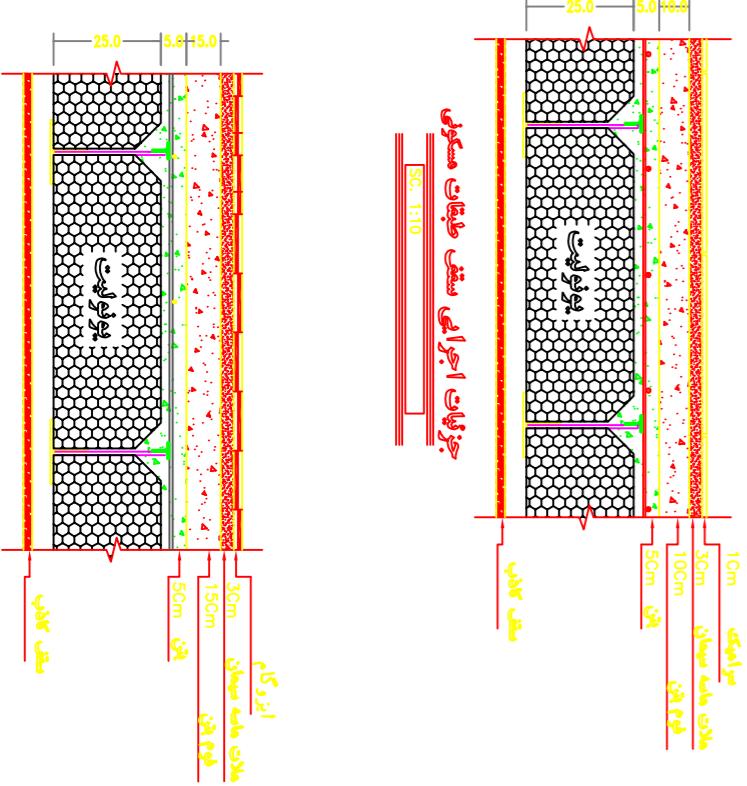

ton

- طبق تاییده مرکز تحقیقات طراحی و ساختی تیرچه های فاقد بتن در جان (نیازیت) بر عهده مخترع طرح (جناب آفای مهندس محمد نیازی) می باشد.
- جدول قطعات تیرچه با توجه به نوع کاربری و نوع اسکلت سازه متفاوت می باشد.
- طبق استاندارد ۱۳۹۷۷ و نشریه ۵۴۳ جوش آرگون برای تیرچه های فلزی منسوج می باشد.
- تیرچه ها از نوع فلزی و فاقد بتن در جان می باشد.


  - جهت استفاده از بلوک پلی استایرن (پیونولی) رعایت استاندارد ۱۱۱۰۸ از امام می باشد.